


| | | |
|----------|------------|--|
| Client.: | Titulo: | |
| Peça: | Esc.: 1:90 | |
| Maq.: | Serie: | |



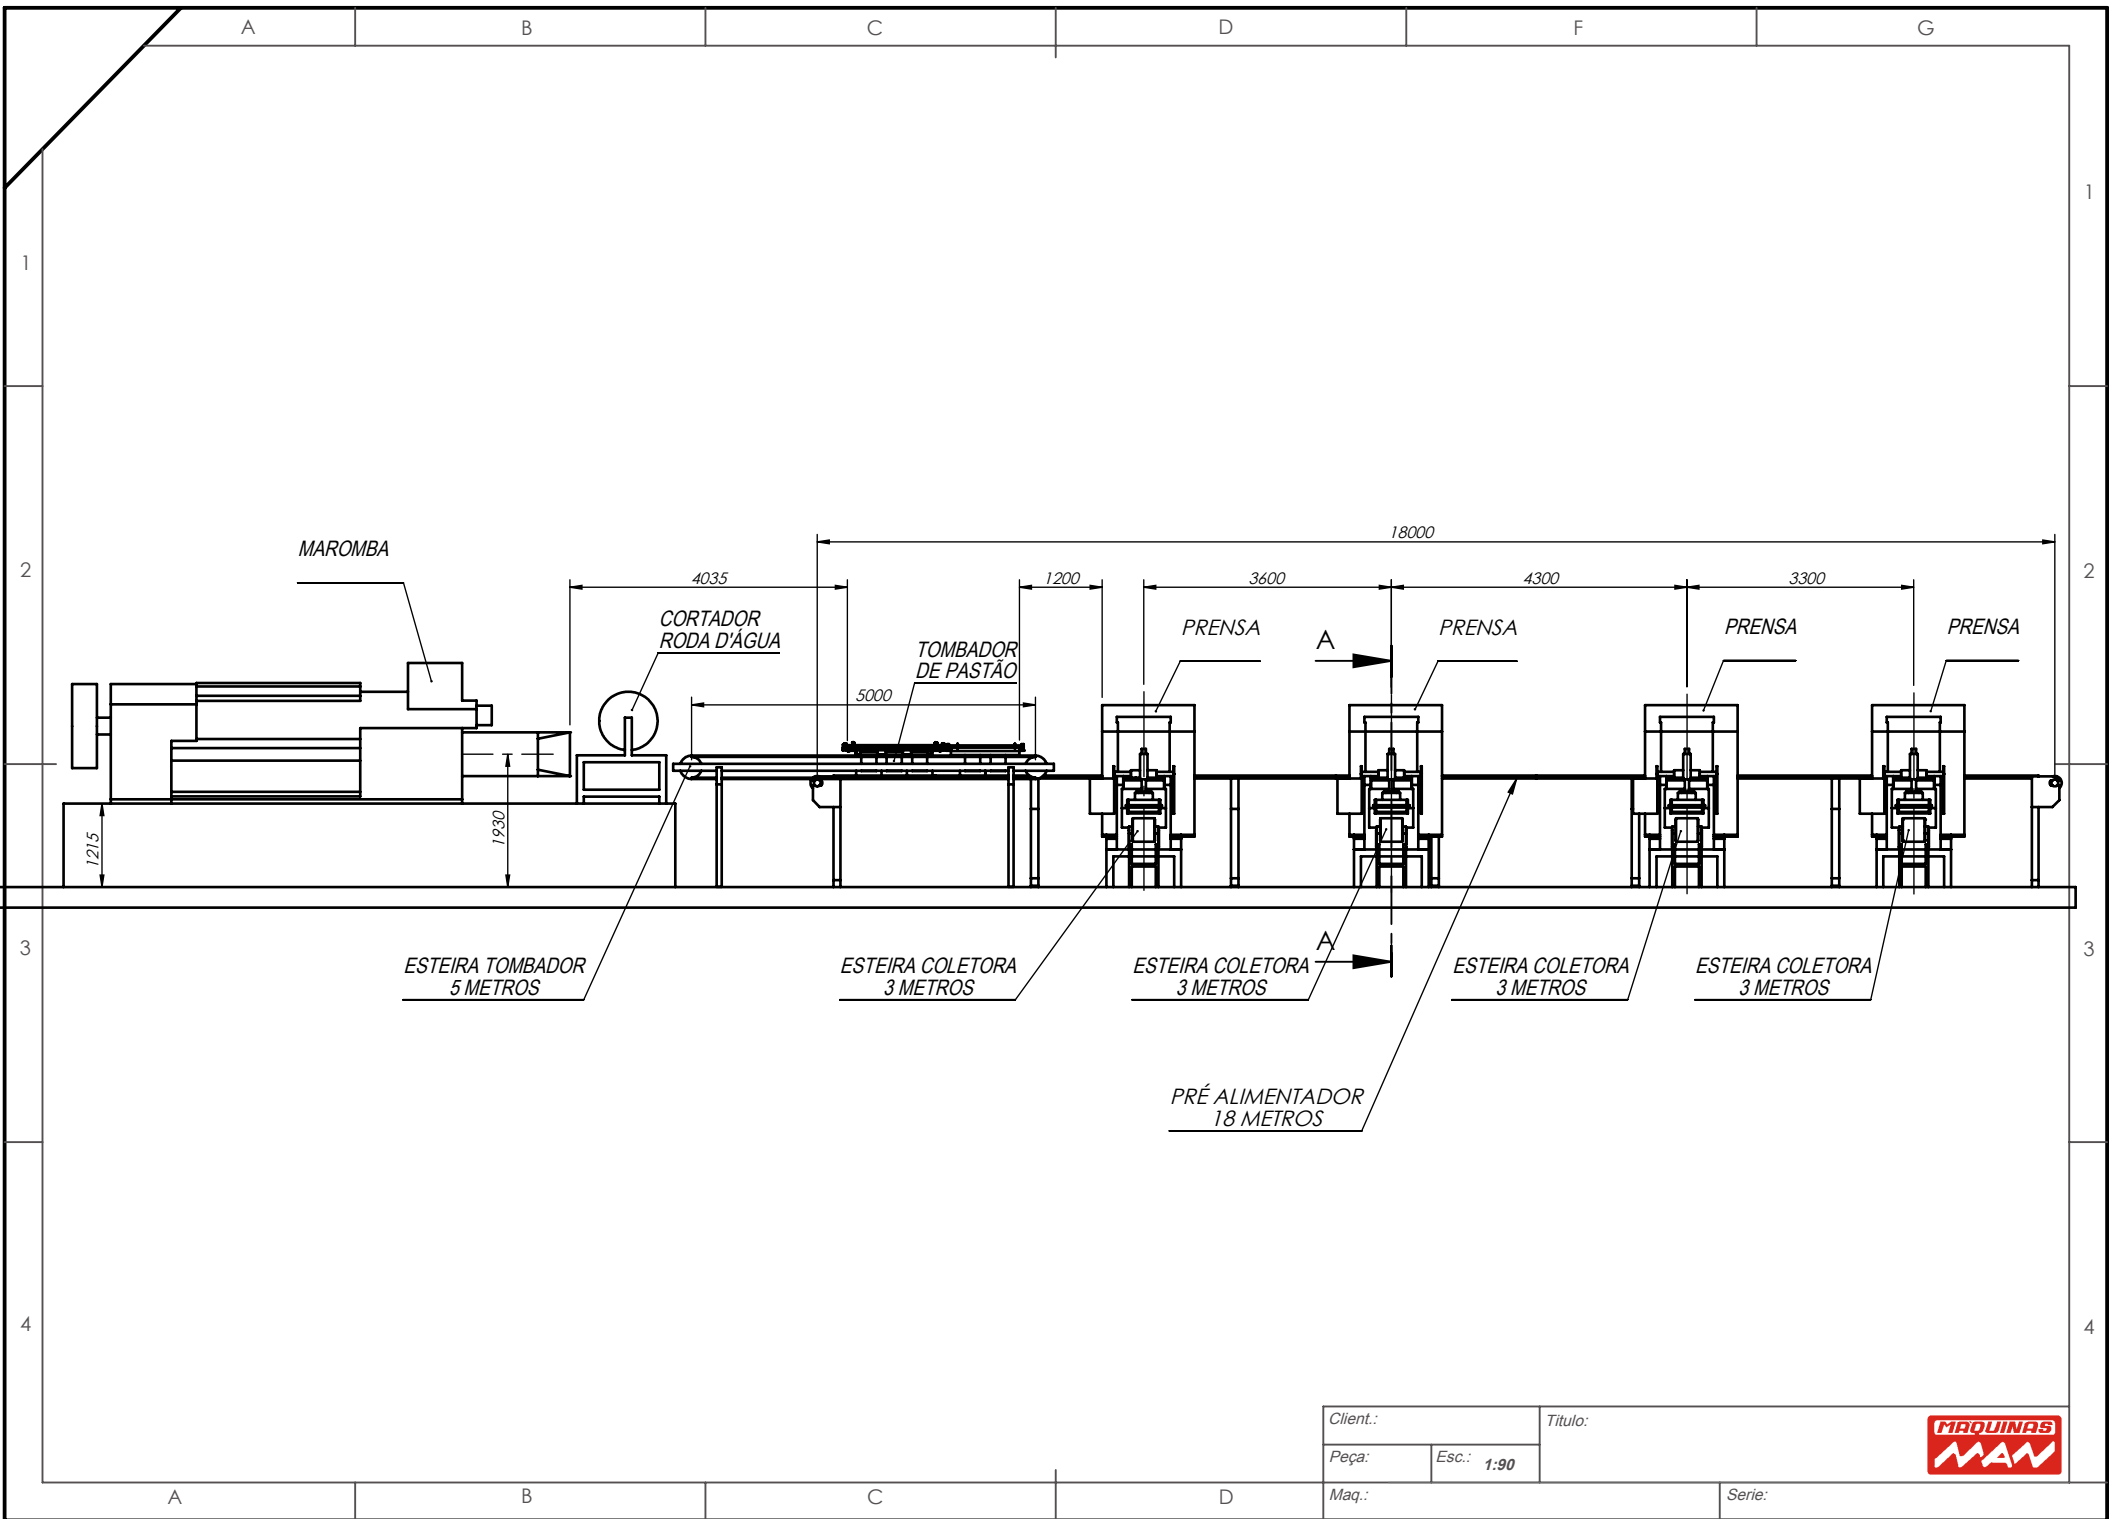

MAROMBA

CORTADOR
RODA D'ÁGUA

TOMBADOR
DE PASTÃO

PRENSA

PRENSA

PRENSA

PRENSA

ESTEIRA TOMBADOR
5 METROS

ESTEIRA COLETORA
3 METROS

ESTEIRA COLETORA
3 METROS

ESTEIRA COLETORA
3 METROS

ESTEIRA COLETORA
3 METROS

PRÉ ALIMENTADOR
18 METROS

| | |
|----------|------------|
| Client.: | Titulo: |
| Peça: | Esc.: 1:90 |
| Maq.: | Serie: |



A

B

C

D

F

G

1

1

2


2

3

3

4

4

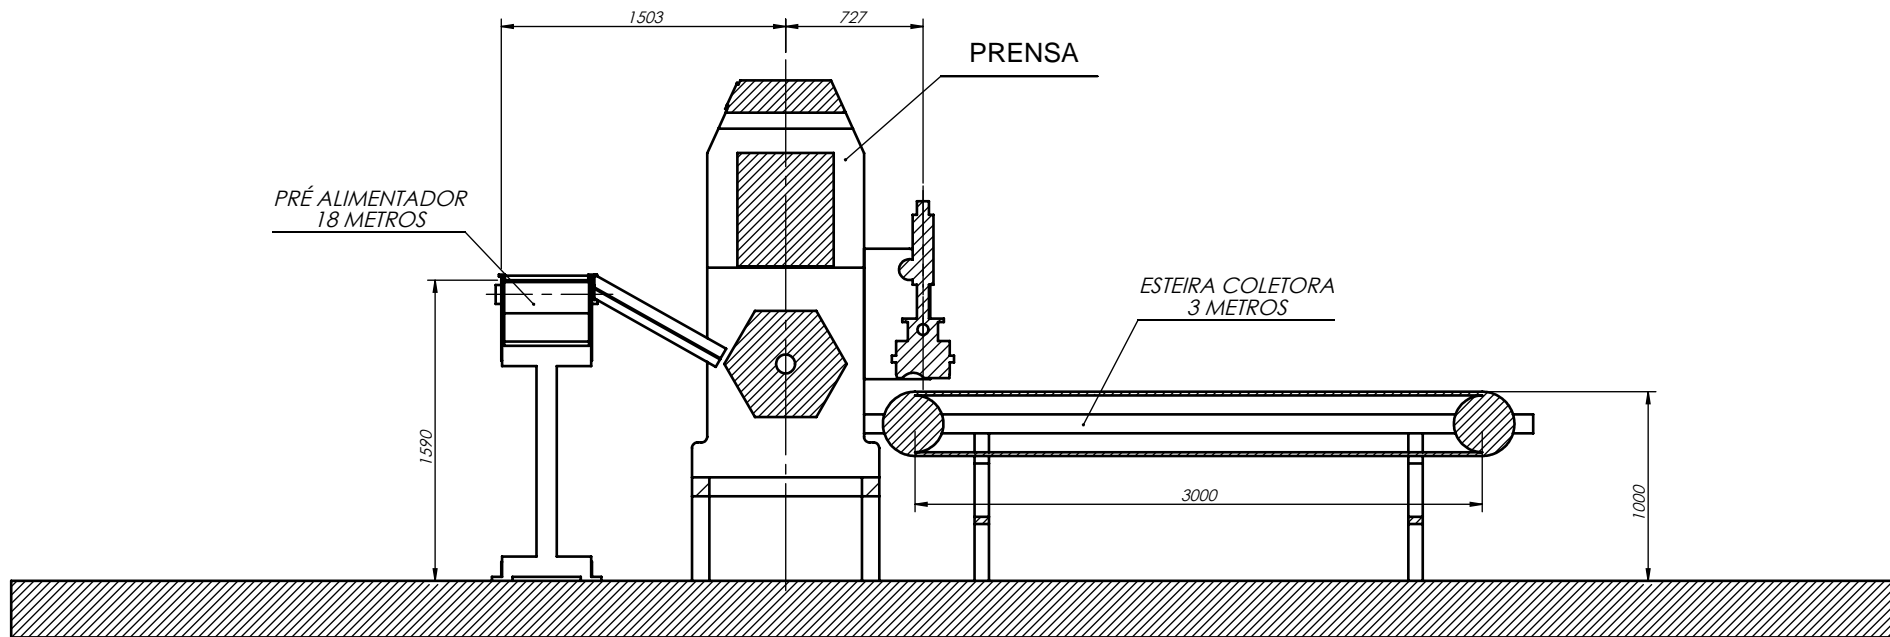

SEÇÃO A-A
 ESCALA 1 : 40

Client.: GUSTAVO

Titulo:

Peça:

Esc.: 1:90



Maq.:


Serie:

A

B

C

D

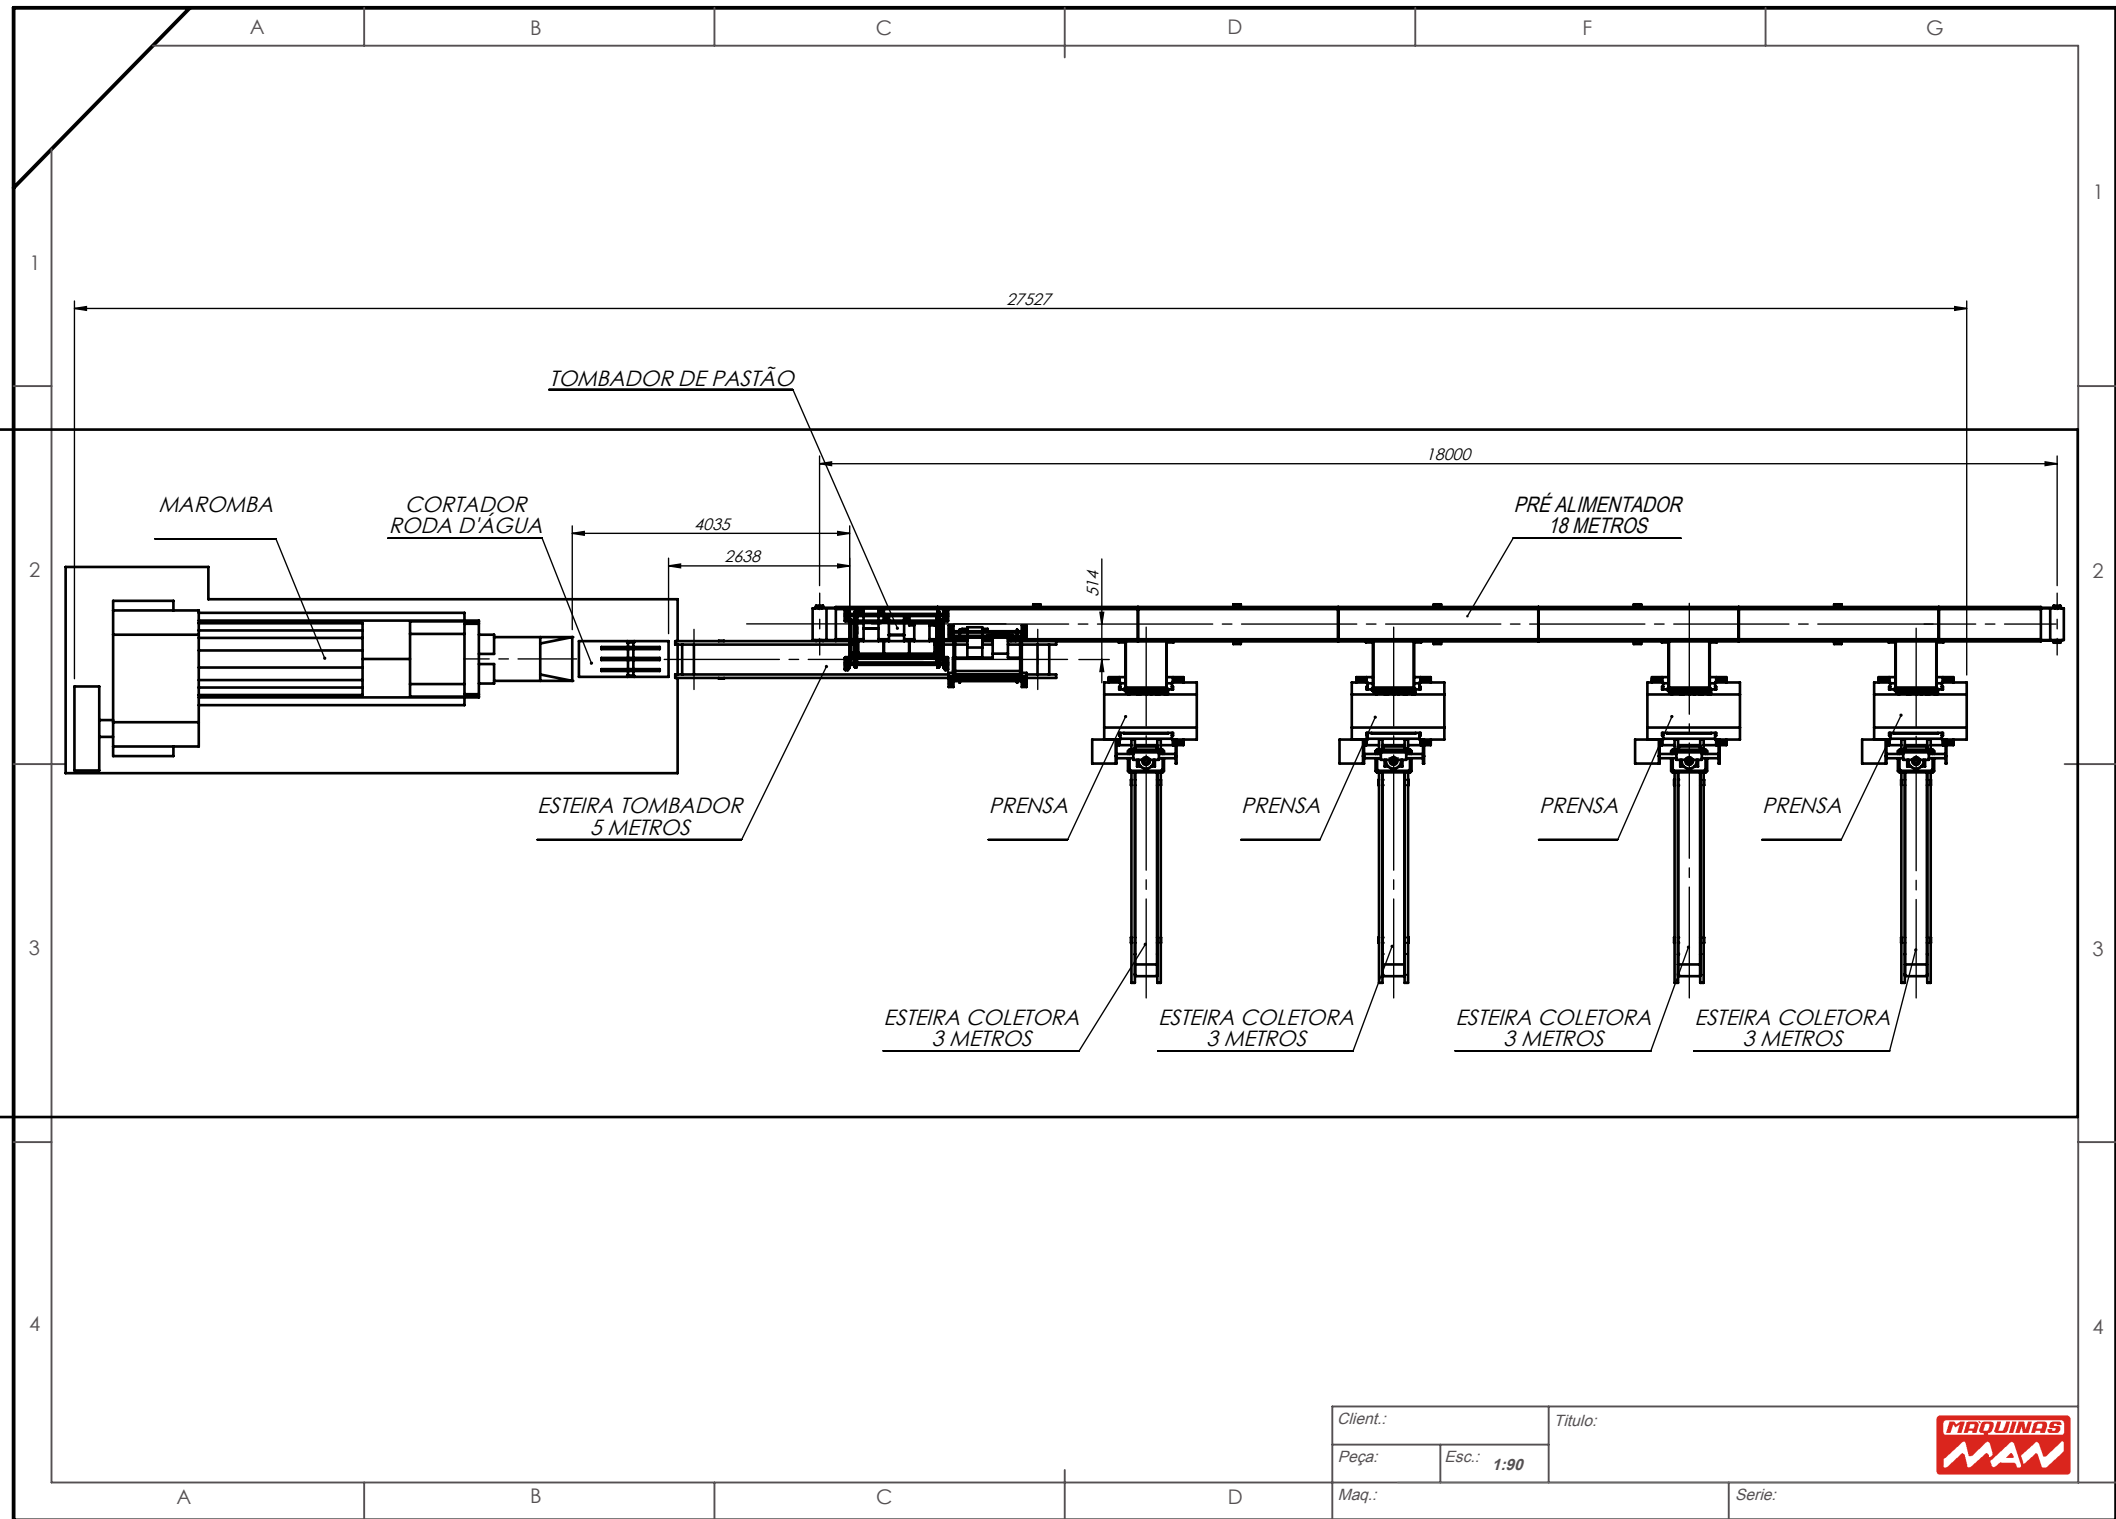

| | |
|----------|------------|
| Client.: | Titulo: |
| Peça: | Esc.: 1:90 |
| Maq.: | Serie: |

